


< 系統図(第5年度:2023年度) >

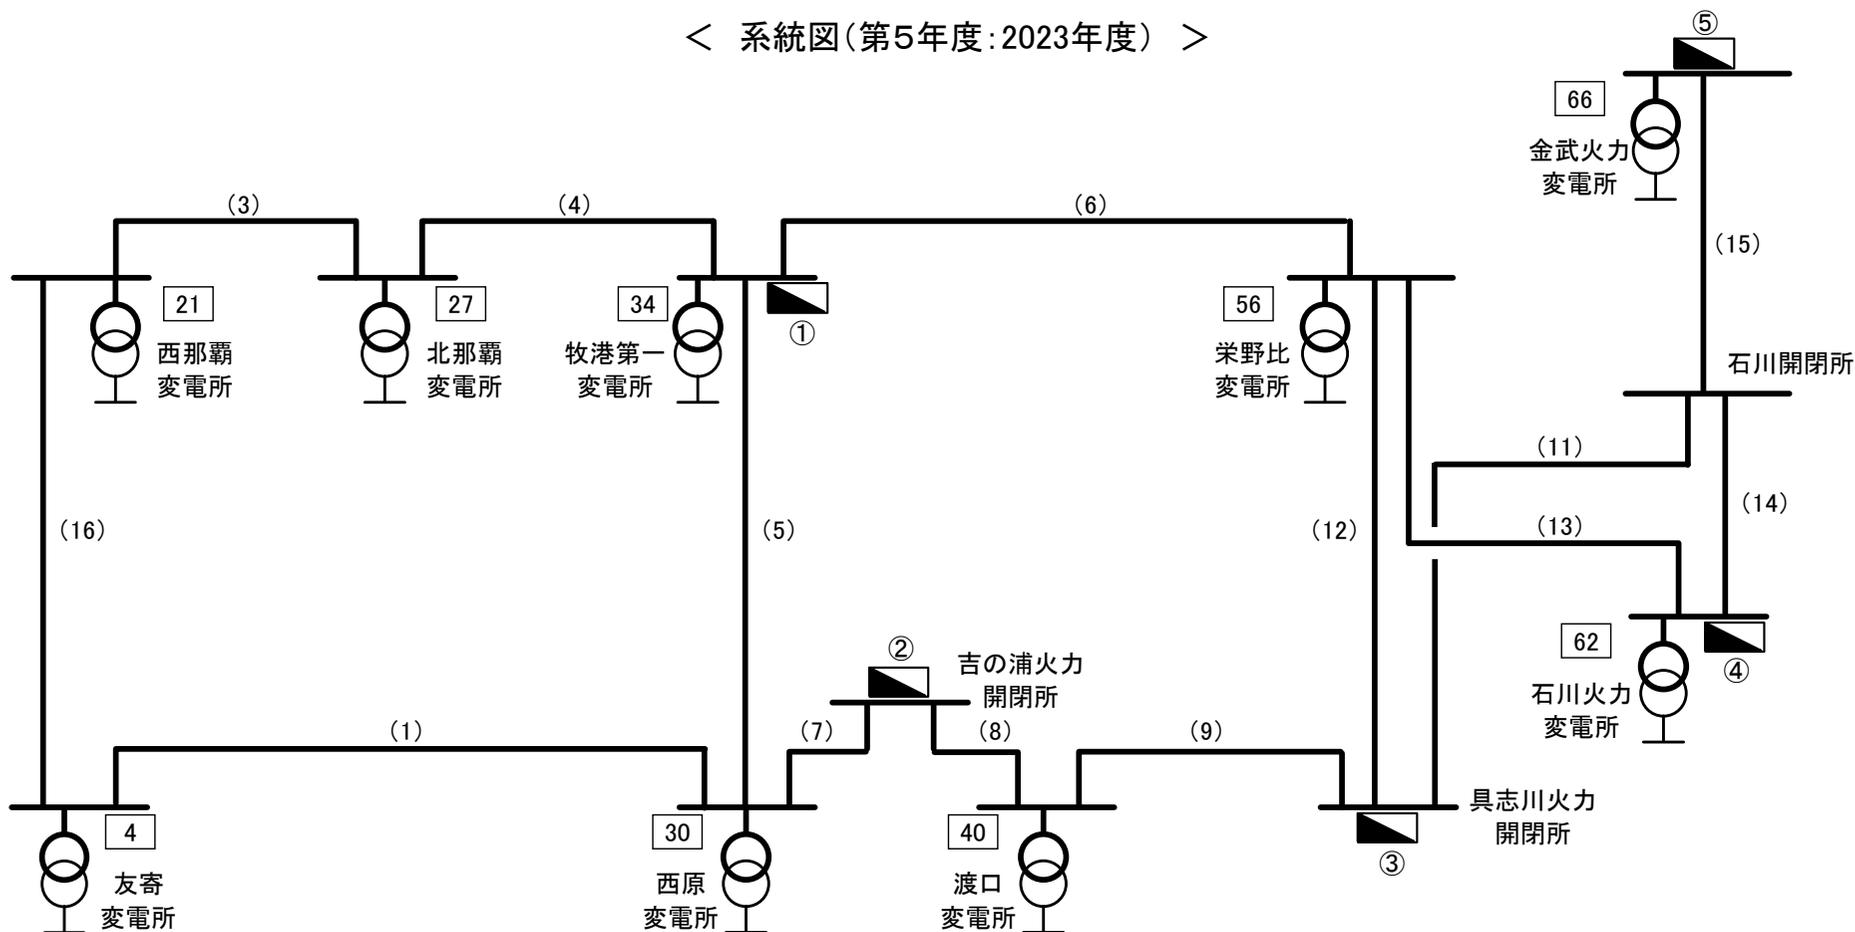

凡例

— : 132kV送電線

 : 変電所

 : 発電所

 : 系統切箇所

設備番号

(\*\*) : 送電線No.

□\*\* : 変電所No.

⊙\* : 発電所No.